

# Zusammen - statt nur allein!

## Xenos-Projekt, KKJR MOL e.V.

Zusammen - statt nur allein!

Leben in MOL

Auftraggeber KKJR MOL e.V.


Bearbeitung

JOHANNA WIRTH

Landschaftsarchitektin

Maßstab 1:100

Juni 2008

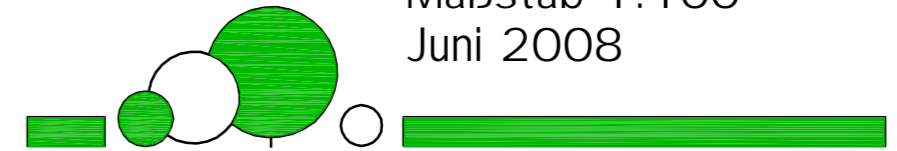

Gebäude (Bestand)

